


Kreis Lingen
Gemarkung Leschede
Gemeinde Leschede
Flur 4
Maßstab 1:1000

Gemeinde Leschede
Krs. Lingen/Ems

Die Richtigkeit der Planungsunterlage in vermessungstechnischer Hinsicht gemäß den Bestimmungen des Bundesbaugesetzes vom 23. Juni 1960 (BGBl. Seite 341) wird hiermit bescheinigt. Der Gebäudebestand ist bis zum 12. Juli 1962 erlaubt.
Die Vervielfältigung ist mit Bescheid vom heutigen Tage genehmigt.
(Kostenbeitrag 103,50 DM Kostenbuch II 2525)



BEBAUUNGSPLAN Nr. 1 "AM FRIEDHOF" DER GEMEINDE LESCHEDÉ LANDKREIS LINGEN

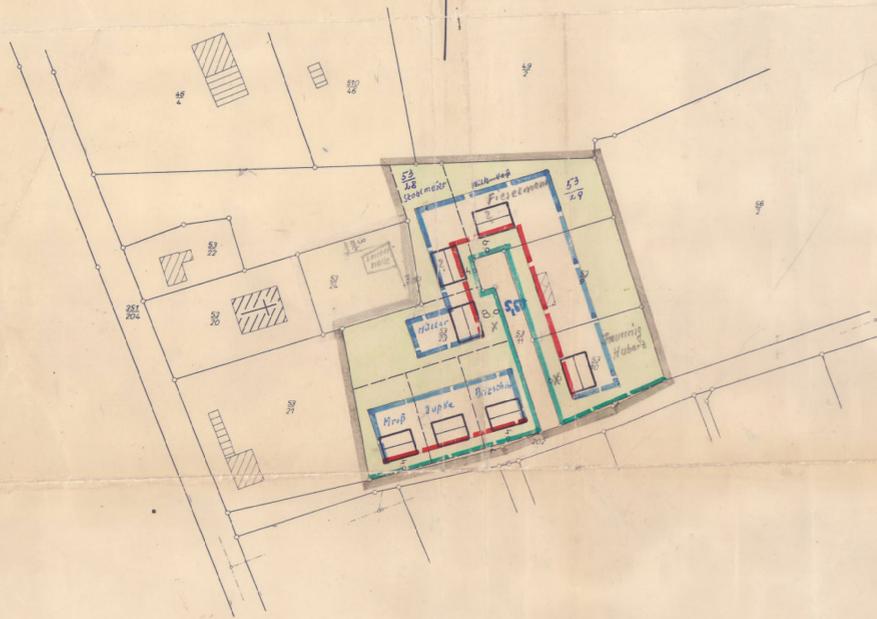

GEBÄUDE	GRENZEN, FLUCHT- UND BAULINIEN	VERKEHRS-, GRÜN- UND BAUFLÄCHEN	VERSORGUNGS- UND ENTWÄSSERUNGSANLAGEN	BAUGEBIETE NACH BAUNUTZUNGSVERORDNUNG VOM 26.6.1962	
<p>vorfi. gepl. </p> <p>Wohngebäude 1 geschoss.</p> <p>" " 2 " "</p> <p>" " 3 " "</p> <p>" " 4 " "</p> <p>Wirtschaftsgebäude</p> <p>Öffentliche Gebäude</p>	<p> Grenze des Bebauungsplangebietes (räuml. Geltungsbereich) Flurgrenze</p> <p> Flurstücksgrenze</p> <p> Aufzuhebende Grenze</p> <p> Gepl. Flurstücksgrenze</p>	<p>vorfi. gepl. Straßenfluchtlinie</p> <p> Verbindliche Baulinie</p> <p> Baubegrenzungslinie</p> <p>Zufahrtsverbot</p>	<p>vorfi. gepl. Öffentl. Verkehrsfläche (Straßen) Einstellplätze</p> <p> Eisenbahn</p> <p> Öffentl. Grünflächen</p> <p> Private Grünfläche (Vorgärten)</p> <p> Öffentl. Baufläche</p> <p> Private Grün. u. Hoffläche</p>	<p>vorfi. gepl. Wasserversorgung</p> <p> Kanalisation</p> <p> Abwasserschacht</p> <p> Kläranlage</p> <p> Pumpwerk</p> <p> Gasleitung</p> <p> Erdgasleitung</p> <p> Erdölleitung</p> <p> ELT - Kabel</p> <p> ELT - Freileitung</p> <p> Trafo</p>	<p>Gem. 334 + 17</p> <p>WA 10</p> <p>GRZ 0,3</p> <p>GFZ 0,3</p> <p>>450qm Größe der Grundstücke</p>
<p><u>Entwurfsbearbeitung</u></p> <p>Büro für Orts- und Landesplanung</p> <p>den 7. 11. 1962</p> <p></p> <p>Dr. Hartmut Scholz Büro für Orts- u. Landesplanung Osnabrück, Bismarckstr. 60 Telefon 3 14 83</p>	<p>Nivellement:</p> <p>Dieser Plan ist gemäß § 2 (1) des BBauG vom 23.6.1960 (BGBl. I S. 341) durch Beschluß des Rates der Gemeinde Leschede vom 10.6.1961 aufgestellt worden.</p> <p>Leschede, den 17. 1. 1963</p> <p> Fahrenhorst Unterschrift nach dem geltenden Gemeinderecht</p>	<p>Dieser Plan hat gemäß § 2 (6) des BBauG vom 23.6.1960 (BGBl. I S. 341) in der Zeit vom 25. 1. 1963 bis 24. Febr. 1963 öffentlich ausgelegen.</p> <p>den 28. 3. 1963</p> <p> Fahrenhorst Unterschrift nach dem geltenden Gemeinderecht</p>	<p>Dieser Plan ist gemäß § 10 des BBauG vom 23.6.1960 (BGBl. I S. 341) vom Rat der Gemeinde Leschede am 28. Nov. 1962 als Satzung beschlossen worden.</p> <p>Leschede, den 17. 1. 1963</p> <p> Fahrenhorst Unterschrift nach dem geltenden Gemeinderecht</p>	<p>Dieser Plan ist gemäß § 11 des BBauG vom 23.6.1960 (BGBl. I S. 341) mit Verfügung vom 13. 7. 1963 genehmigt worden.</p> <p>Spandern, den 13. 7. 1963</p> <p>Der Regierungspräsident Im Auftrag</p> <p> Moster Regierungspräsident</p>	<p>Die Bekanntmachung der Genehmigung des Regierungspräsidenten, sowie Ort und Zeit der Auslegung gemäß § 12 des BBauG vom 23.6.1960 (BGBl. I S. 341) ist am 1. Oktober 1963 erfolgt.</p> <p> Fahrenhorst Unterschrift nach dem geltenden Gemeinderecht</p>

622-21/6 „Am Friedhof“ (Leschede)