



**Vermessungs- und Katasterverwaltung
Niedersachsen**

Gemeinde: Emsbüren
Gemarkung: Gleesen
Hinweis:


Flurstück: 15/11
Flur: 28

**Liegenschaftskarte 1:1000
Standardpräsentation**

Erstellt am 24.02.2014

N = 5812137

E = 32387398

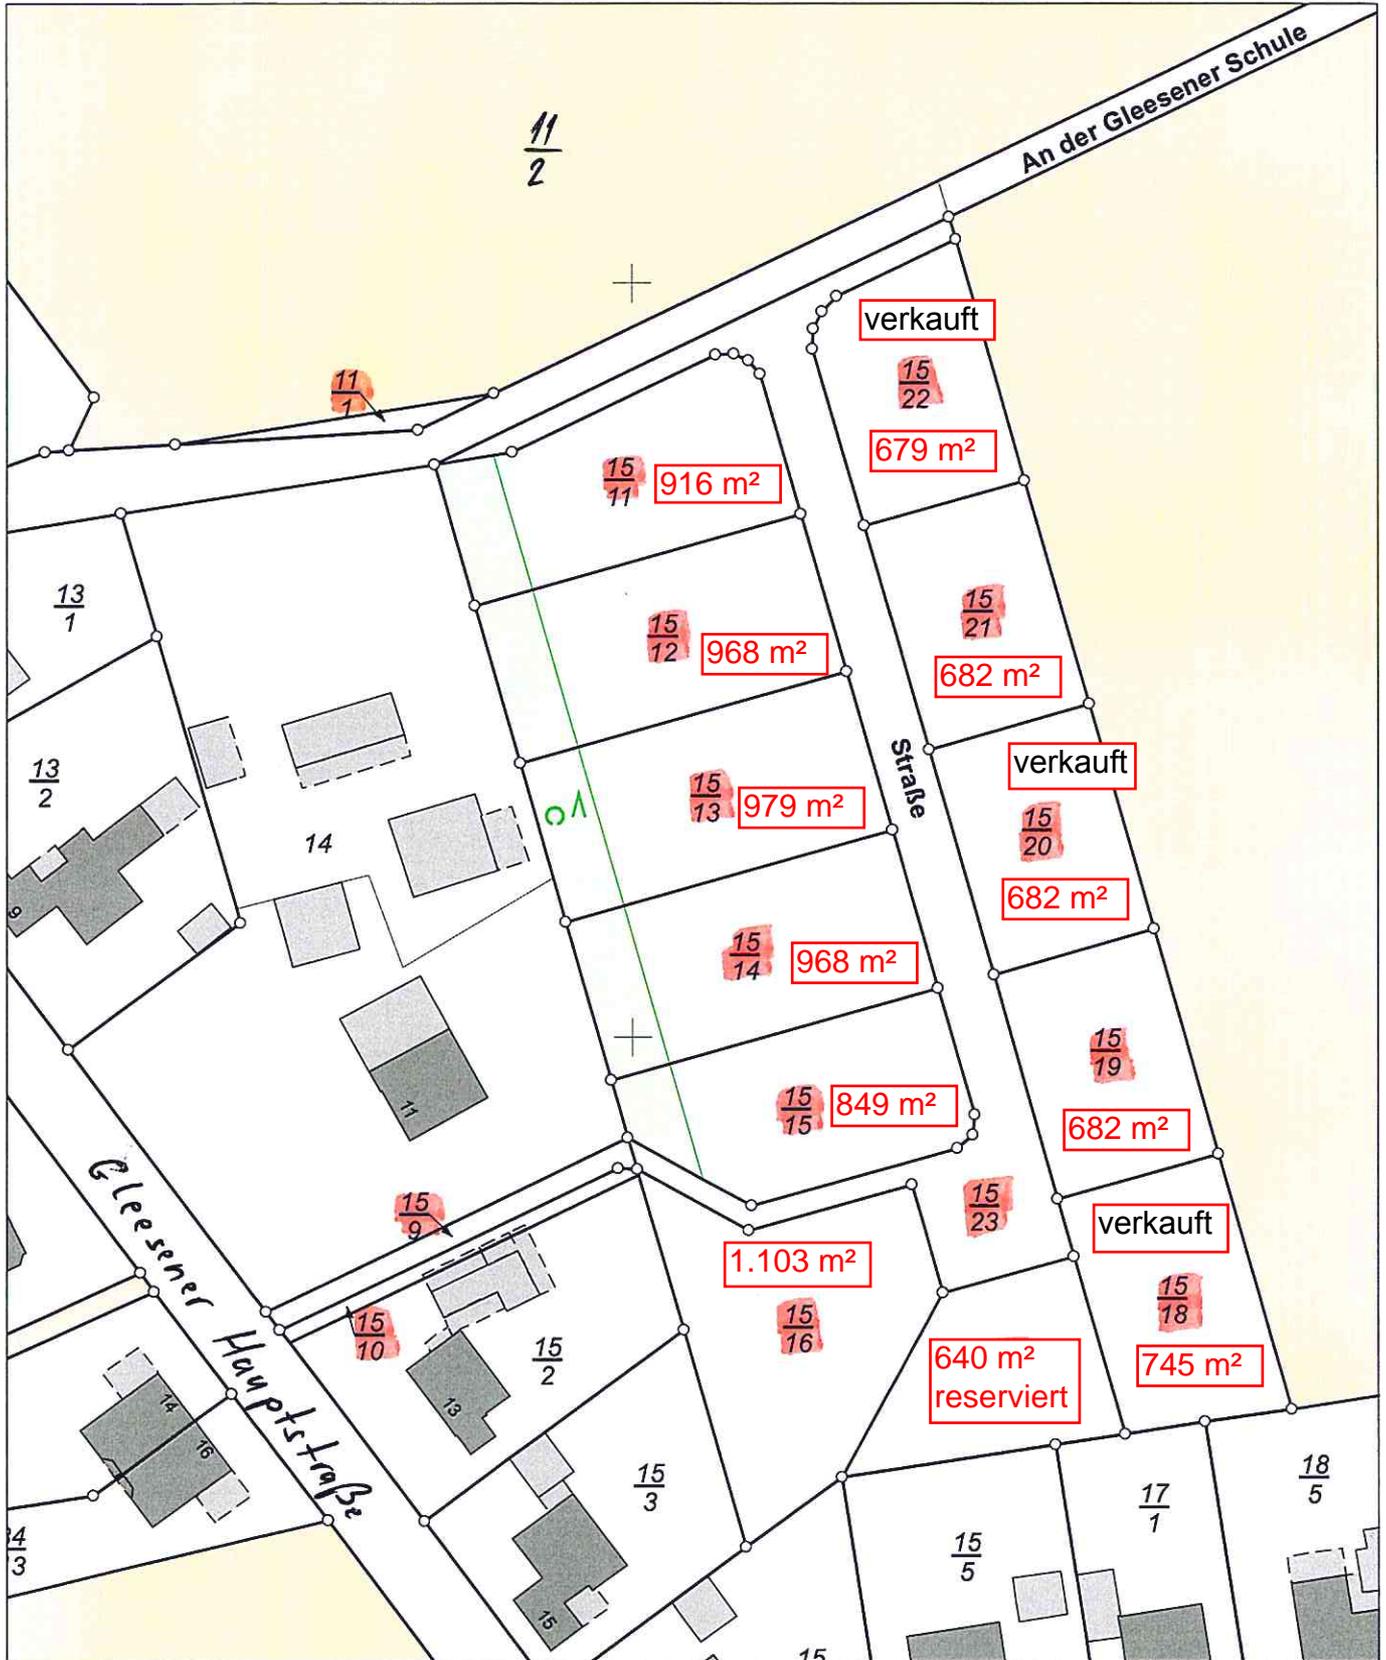

N = 5811917

Maßstab 1:1000

0 10 20 30 Meter

Verantwortlich für den Inhalt:

Landesamt für Geoinformation und Landentwicklung Niedersachsen
LGLN RD Meppen - Katasteramt Lingen - Stand: 22.02.2014
Jakob-Wolff-Platz 1
49808 Lingen (Ems)

Bereitgestellt durch:

Landesamt für Geoinformation und Landentwicklung Niedersachsen
LGLN Regionaldirektion Meppen - Katasteramt Lingen -
Jakob-Wolff-Platz 1
49808 Lingen

Zeichen: V1-3/2014

Die Verwertung für nichteigene oder wirtschaftliche Zwecke und die öffentliche Wiedergabe ist gemäß § 5 Niedersächsisches Gesetz über das amtliche Vermessungswesen vom 12. Dezember 2002 (Nds. GVBl. 2003) nur mit Erlaubnis der für den Inhalt verantwortlichen Behörde zulässig.