



Kreis Lingen
Gemarkung Leschede
Gemeinde Leschede
Flur 4
Maßstab 1:1000

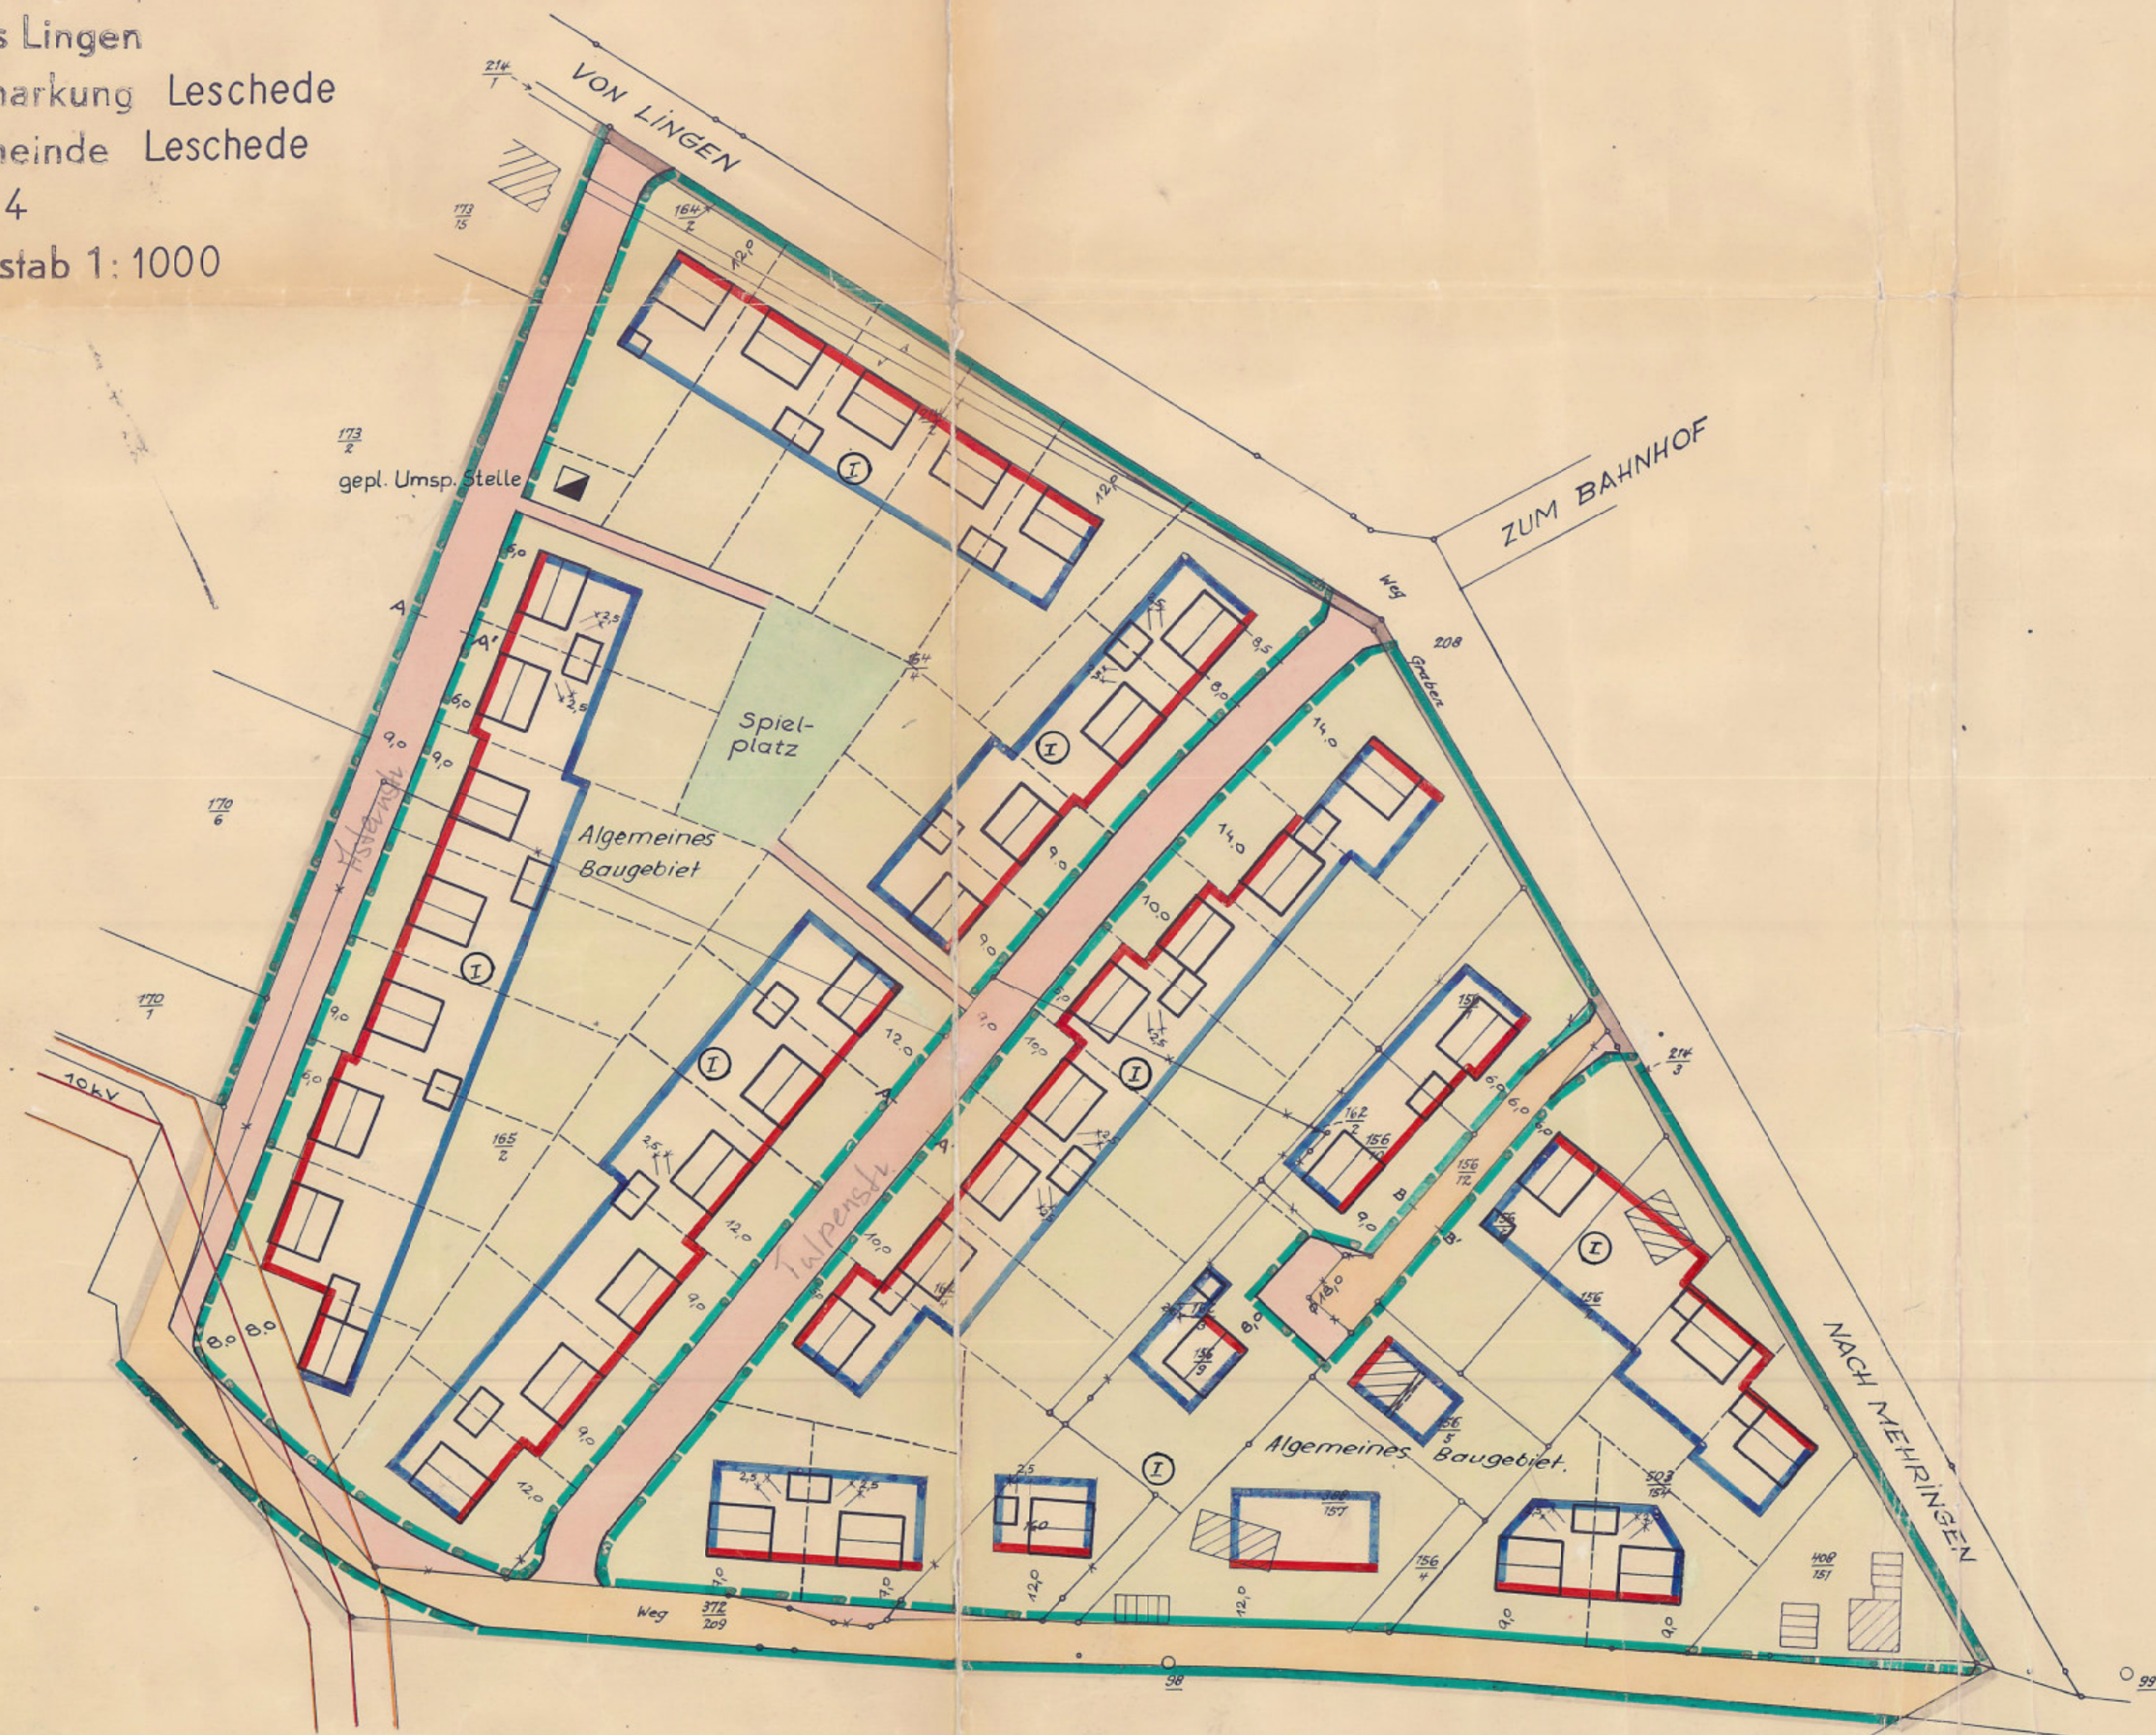

BEBAUUNGSPLAN Nr.2 „FLUR 4“ DER GEMEINDE LESCHEDER LANDKREIS LINGEN

STRASSENPROFILE

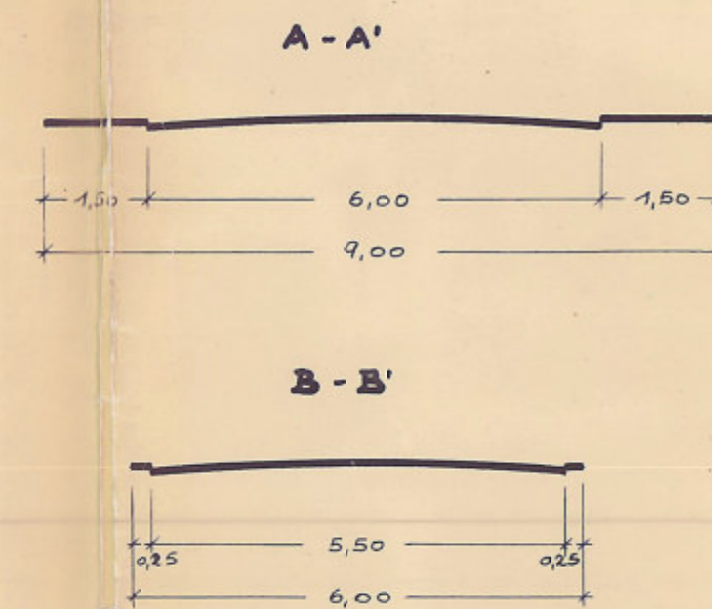

Die Richtigkeit der Planungsunterlagen ist von dem
sonstigen Inhalt der Pläne getrennt nach den Bestim-
mungen des Bundesbaugesetzes vom 23. Juni 1960
(BGBI. Seite 341) wird hiermit bescheinigt. Der
Geldbetrag ist bis zum 5. Oktober 1962 erfaßt.
Die Vervielfältigung ist bis zum 5. Oktober 1962 erlaubt.
(Kostenbetrag 1,00 M.)
Kartographieamt
Lingen, den 11. Oktober 1962
Kartographieamt
Oberregierungsrat



Vervielfältigung mit Genehmigung
des KARTOGRAPHIEAMTES LINGEN
vom 11.10.62
Nur für den Eigengebrauch bestimmt!
Vervielfältigungen jeder Art sind nicht
gestattet.
Dr. Hartmut Scholz, Landesplaner

ZEICHENERKLÄRUNG

	Wohngebäude 1-geschoss.		Wasserversorgung
	Wohngebäude 2-geschoss.		Kanalisation
	Öffentliche Gebäude		Abwasserschacht
	Firstrichtung		Kläranlage
	Grenze des Bebauungsplan- gebietes (räuml. Geltungs- bereich)		Pumpwerk
	Flurstücksgrenze		Gasleitung
	Aufzuführende Grenze		Elk-Kabel
	Straßenfluchlinie		Elk-Freileitung
	Verbindliche Baulinie		Elk-Trafo
	Baubegrenzungslinie		
	Zufahrtsverbot		

BAUGEBIETE NACH BAUNUTZUNGSVERORDNUNG VOM 26.6.1962

GEMÄSS §§ 4 u. 17

WA	
Z 1	
GRZ 03	
GFZ 03	
MINDESTGRÖSSE DER GRUNDSTÜCKE 740 m²	
OFFENE BAUWEISE	

NIVELLEMENT

Bebauungsplan Nr. 2 „Flur 4“
Gemeinde Leschede Landkreis Lingen

Der Rat der Gemeinde Leschede hat in seiner Sitzung
am 11. März 1963 gemäß § 2 Abs. 1 des BBauG vom 23.6.1960
(BGBI. I S. 341) die Aufstellung dieses Planes beschlossen.

Leschede, den 12. März 1963
Fahnenberg Bürgermeister
Ratsmitglied
Dr. Hartmut Scholz
Büro für Stadt- und Landesplanung
Osnabrück, Bismarckstr. 60
Ortsplaner

Bearbeitet
Osnabrück, den 16. Febr. 1963

Dieser Plan hat gemäß § 2 Abs. 6 BBauG in der Zeit vom 16. Juni
bis 14. Juli 1963 öffentlich ausgelegen.

Leschede, den 18. Juli 1963
Fahnenberg Bürgermeister
Ratsmitglied

Der Plan ist gemäß § 10 BBauG am 12. April 1963 durch den Rat
der Gemeinde Leschede als Satzung beschlossen worden.

Leschede, den 18. April 1963
Fahnenberg Bürgermeister
Ratsmitglied

Dieser Bebauungsplan ist gem. § 11 des
BBauG vom 23. Juni 1960 (BGBI. I S. 341)
mit Verfügung vom 10.1.64
genehmigt worden.
Osnabrück, den 10.1.1964
Der Regierungspräsident
Körner
Oberregierungs- u. -baurat

Dieser mit Verfügung vom 10. Januar 1964 genehmigte Bebauungs-
plan hat gemäß § 12 BBauG vom 23.6.1960 (BGBI. I S. 341) in
der Zeit vom 10.4. bis 10.5.1964 öffentlich ausgelegen.

Leschede, den 11.5.1964
Fahnenberg Bürgermeister
Ratsmitglied

In Kraft getreten gemäß § 12 BBauG auf Grund der Bekannt-
machung vom 9. April 1964

Leschede, den 9. April 1964
Fahnenberg Bürgermeister